




CORAL

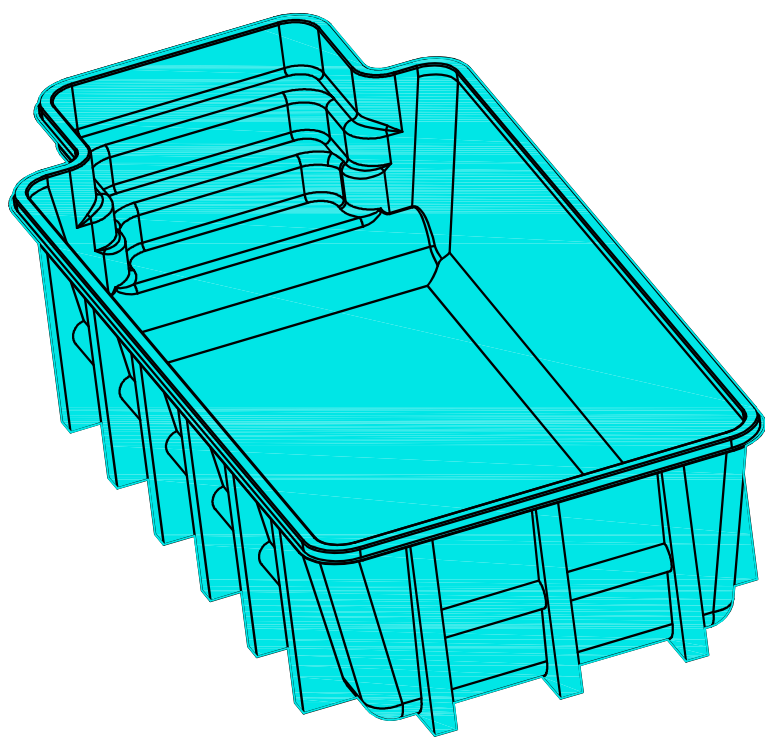

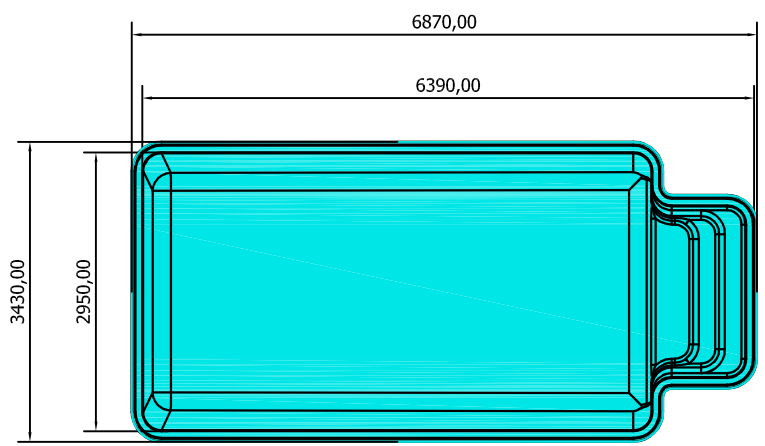

PISCINA MODELO CORAL
 DIMENSIONES: 6,39 x 2,95 x 1,45-1,51 m

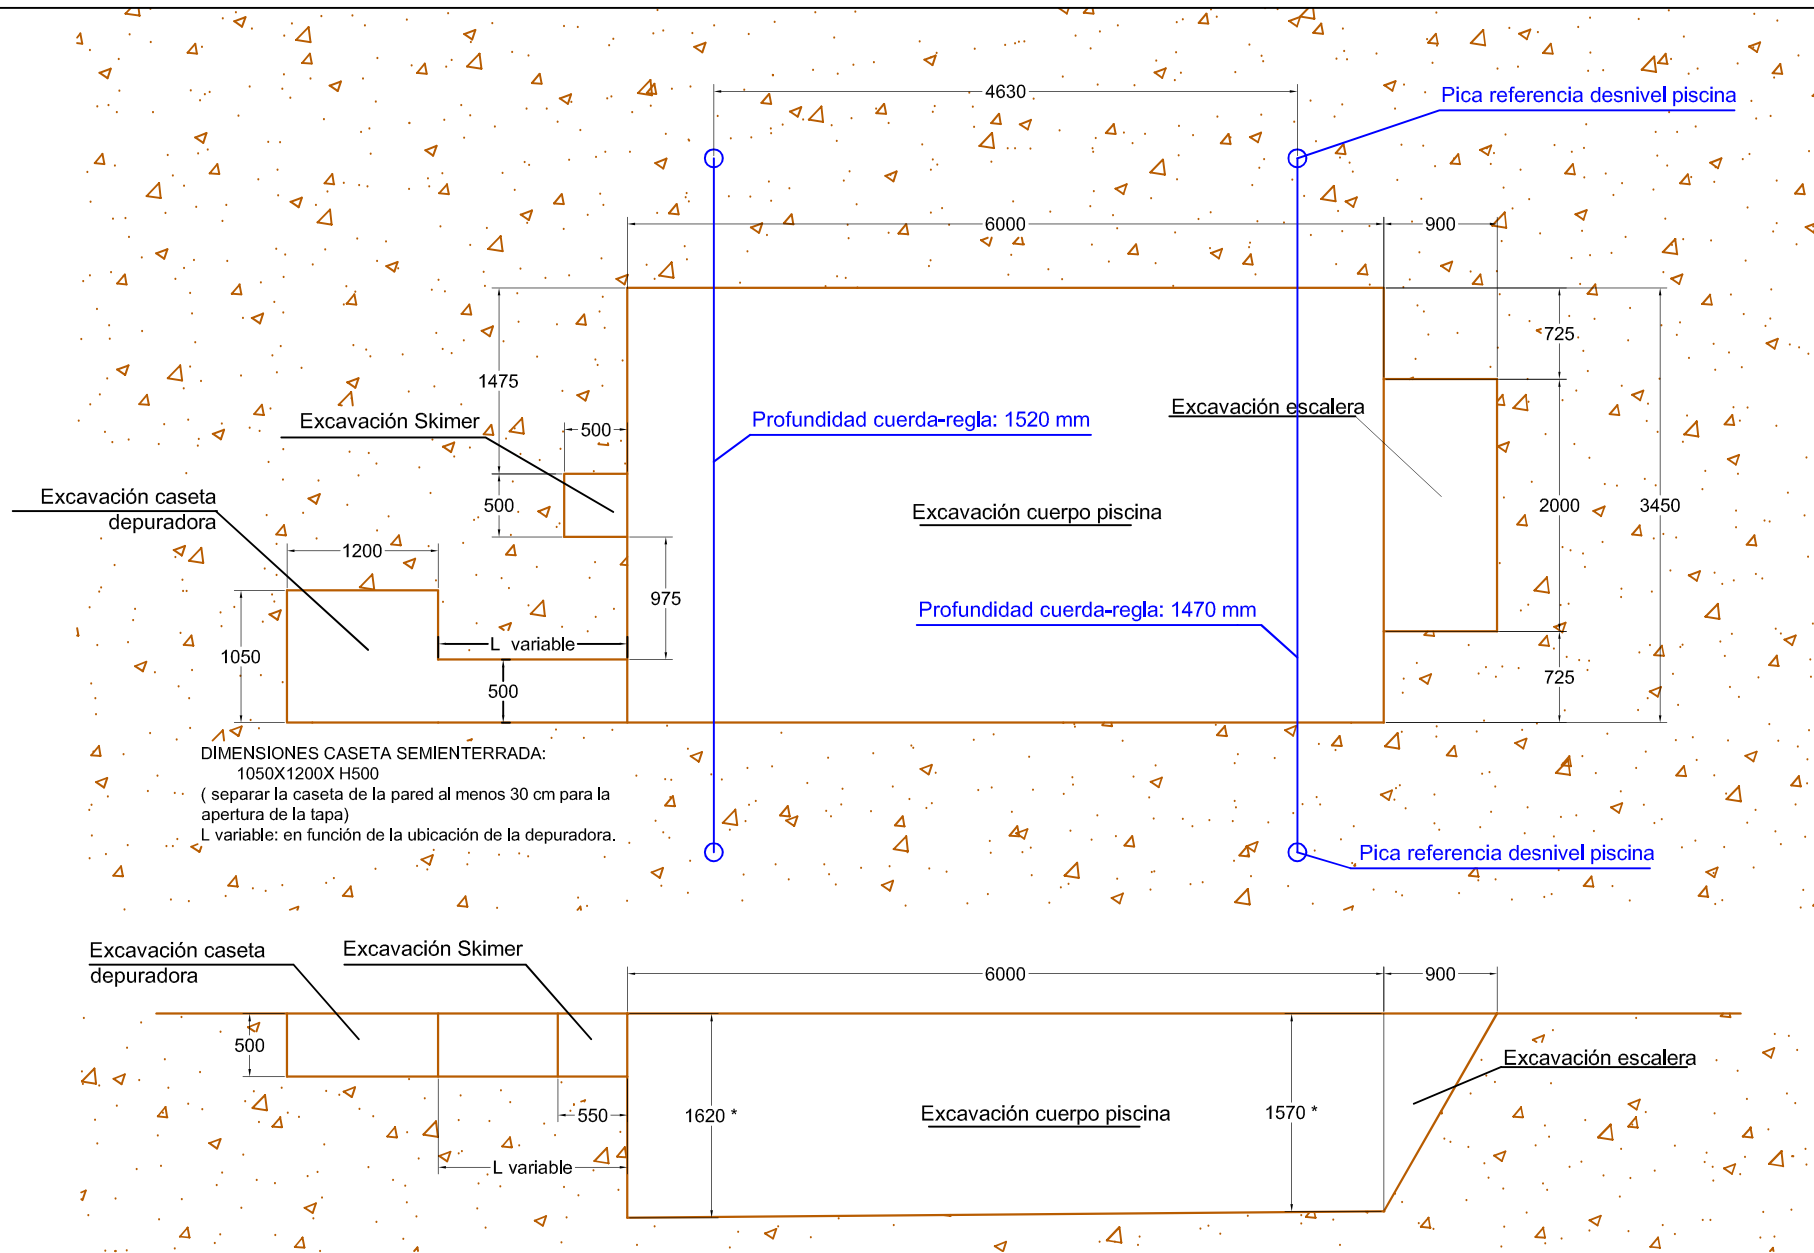

* ALTURA DE EXCAVACIÓN PARA DEJAR LA PISCINA A NIVEL DEL TERRENO.
SI LA PISCINA NECESITA ELEVARSE POR ENCIMA DE LA COTA DEL TERRENO, DEBERÁ DESCONTARSE A LA ALTURA DE EXCAVACIÓN LA ALTURA QUE SE HAYA ELEVADO LA PISCINA.



PISCINA MODELO CORAL

EXCAVACIÓN PISCINA

Edición

Escala

1/60